





# LINEA

Dr. Walter Waizer-Str., Schwaz

MOSER

Wohnbau  
& Immobilien

## Übersicht Lageplan

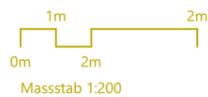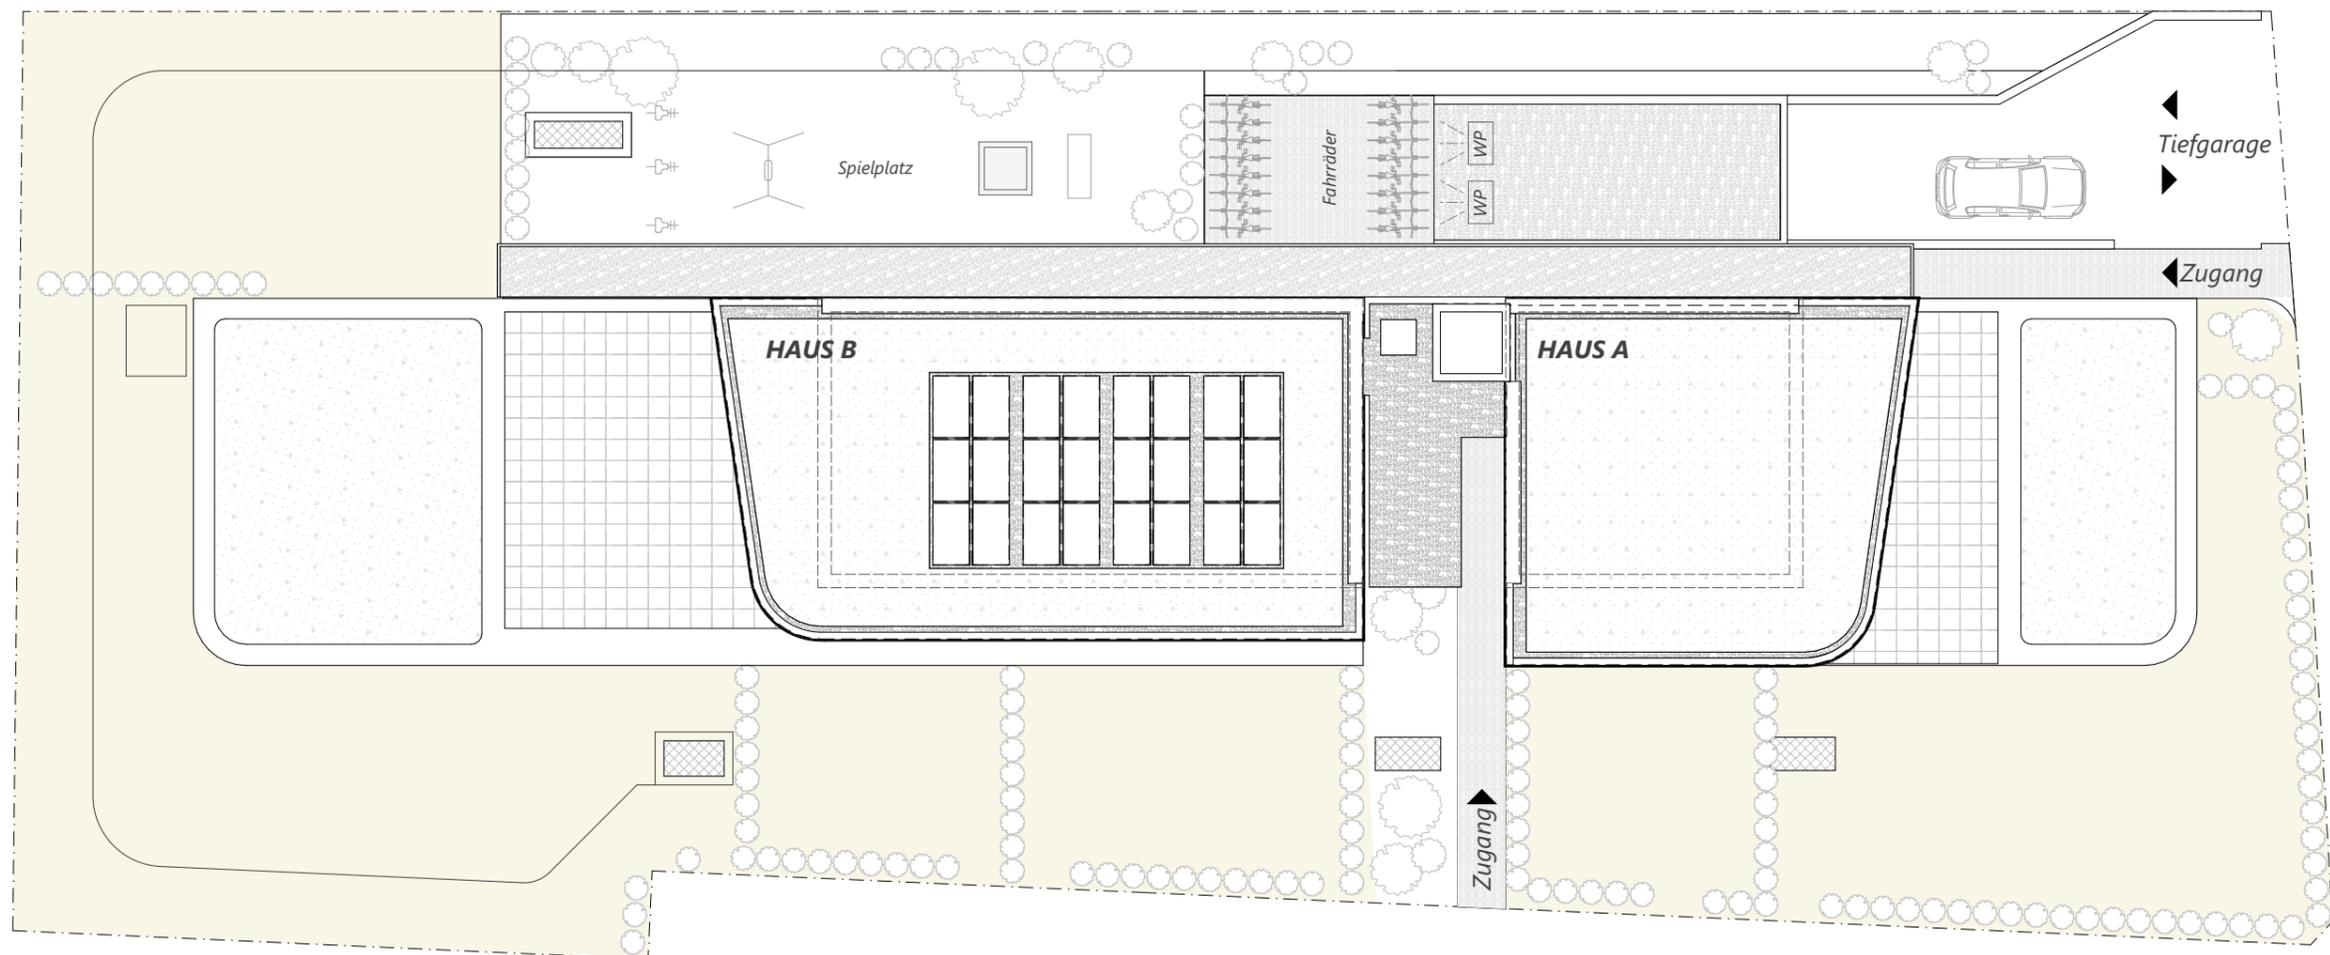

Alle Maße sind Rohbaumaße. Maßtoleranzen bis zu +/-3% möglich. Für Möblierung Naturmaße nehmen. Die Möblierung ist im Preis nicht enthalten. Artikel und Preisabweichungen sowie Irrtum und Druckfehler vorbehalten.  
Stand Juni 2025







# LINEA

Dr. Walter Waizer-Str., Schwaz

MOSER

Wohnbau  
& Immobilien

## ÜBERSICHT Keller

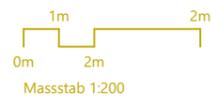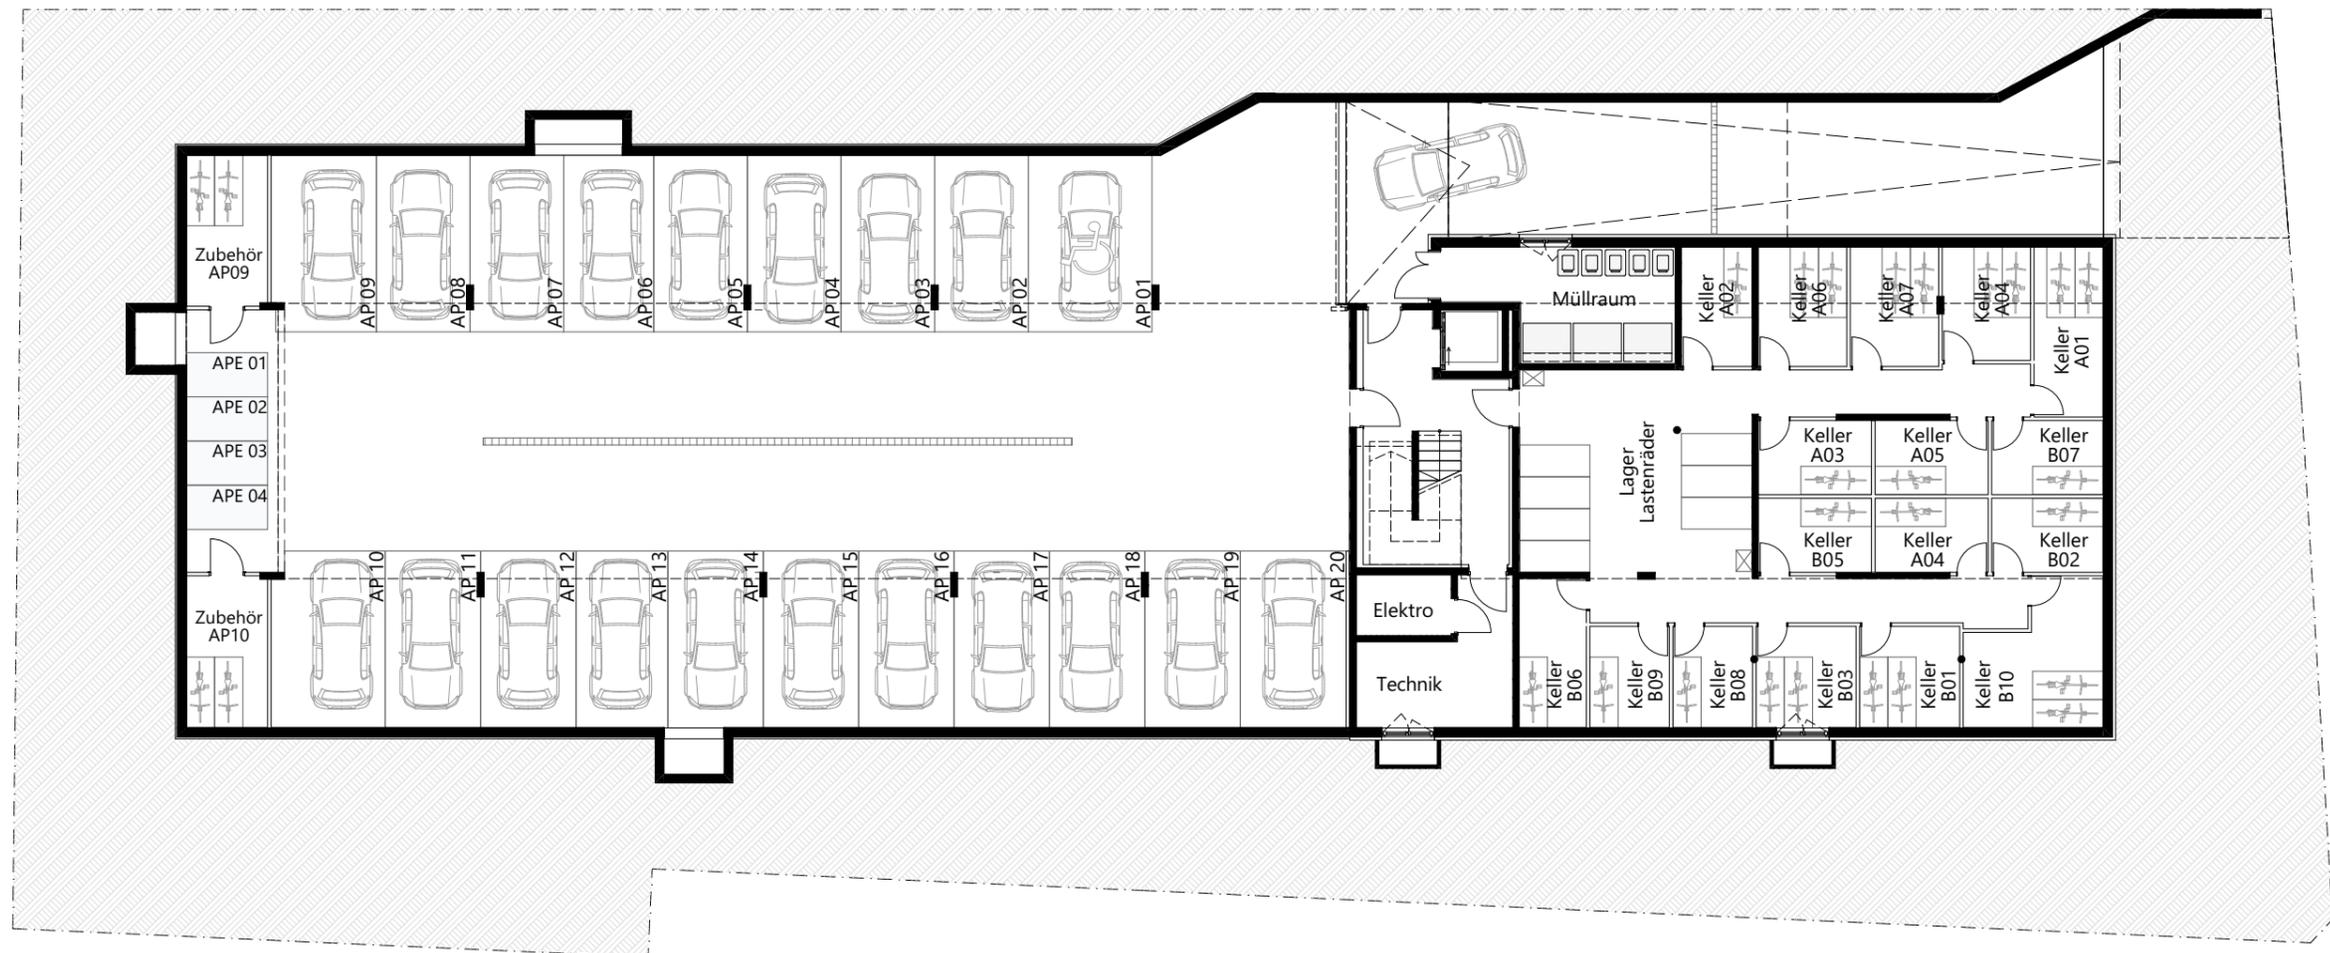

Alle Maße sind Rohbaumaße. Maßtoleranzen bis zu +/-3% möglich. Für Möblierung Naturmaße nehmen. Die Möblierung ist im Preis nicht enthalten. Artikel und Preisabweichungen sowie Irrtum und Druckfehler vorbehalten. Stand Juni 2025






# LINEA

Dr. Walter Waizer-Str., Schwaz

MOSER

Wohnbau  
& Immobilien

## ÜBERSICHT Erdgeschoß

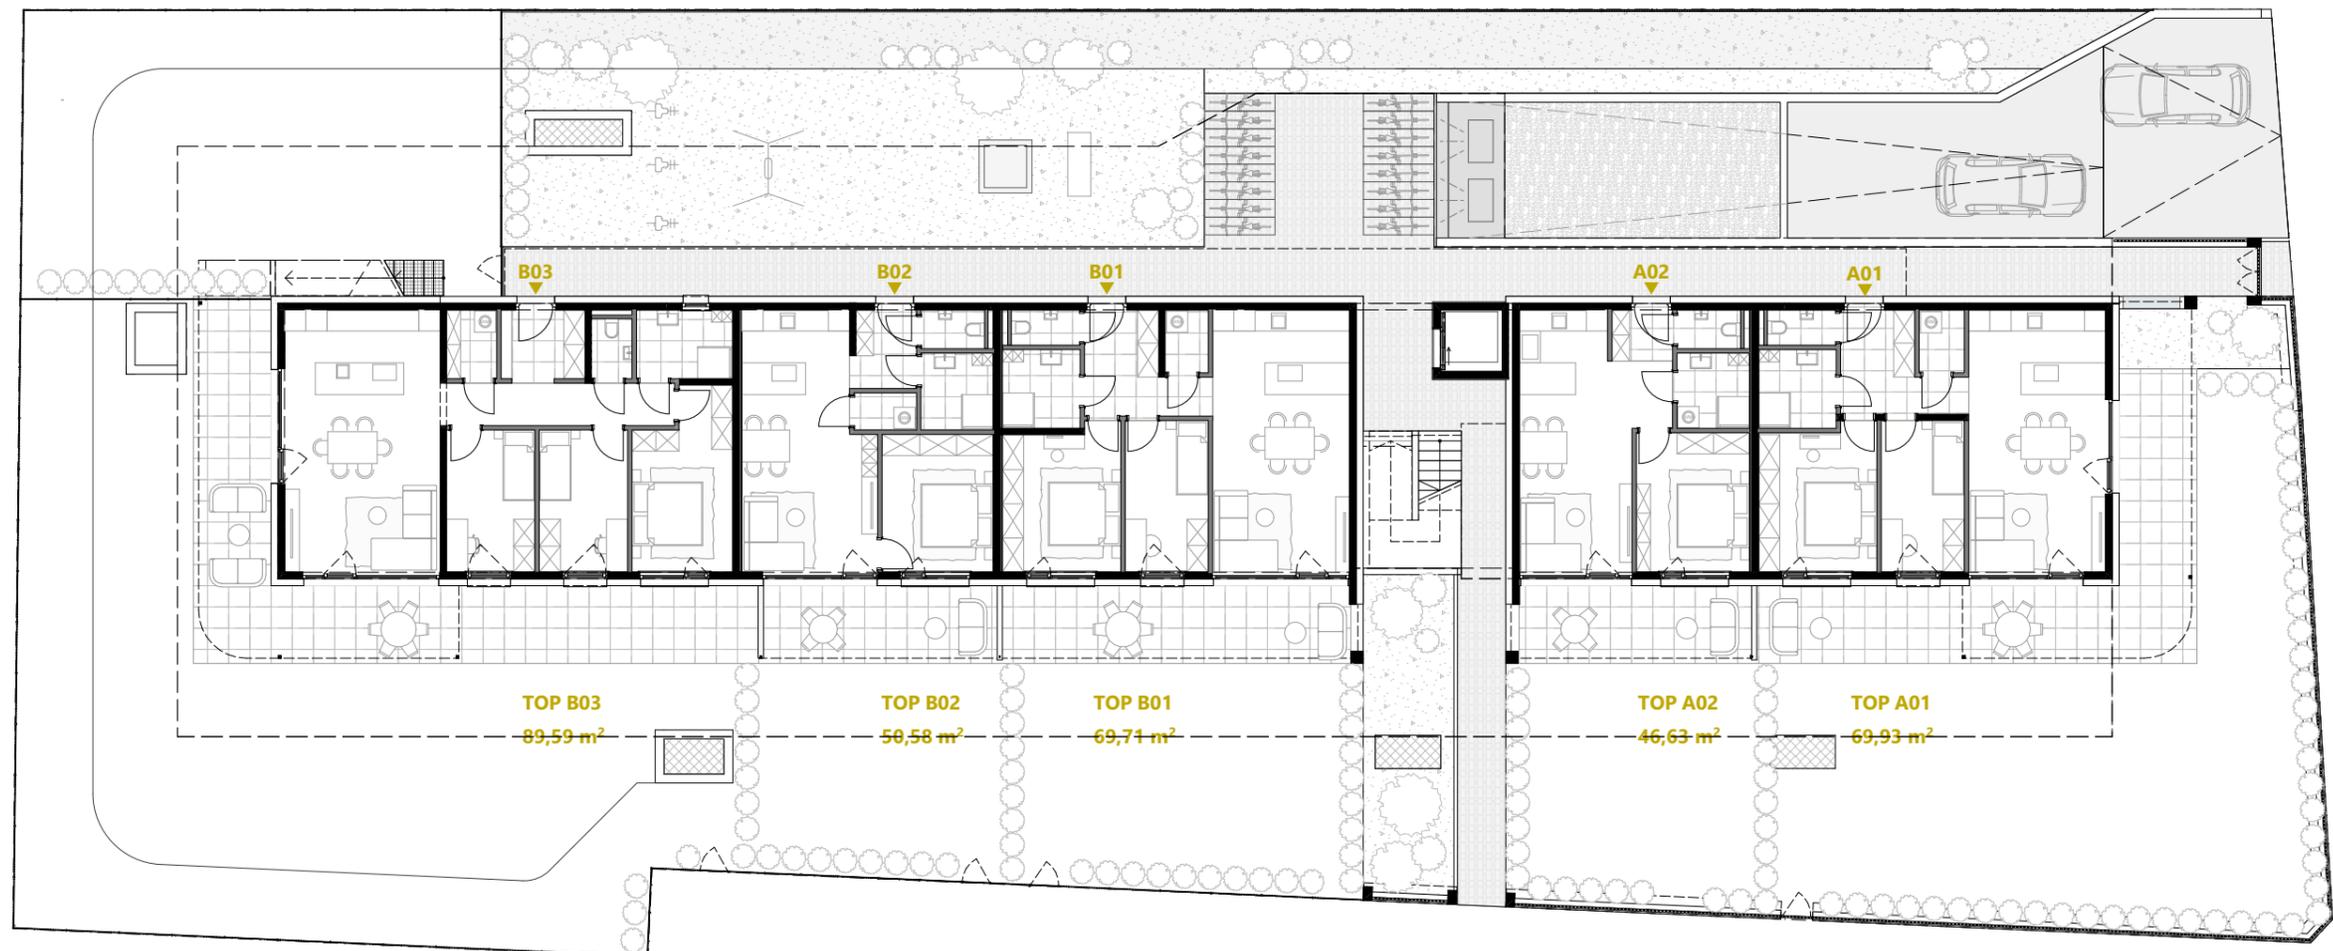

0m 1m 2m  
Massstab 1:200

Alle Maße sind Rohbaumaße. Maßtoleranzen bis zu +/-3% möglich. Für Möblierung Naturmaße nehmen. Die Möblierung ist im Preis nicht enthalten. Artikel und Preisabweichungen sowie Irrtum und Druckfehler vorbehalten.  
Stand Juni 2025







# LINEA

Dr. Walter Waizer-Str., Schwaz

MOSER

Wohnbau  
& Immobilien

## ÜBERSICHT 1.Obergeschoß

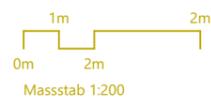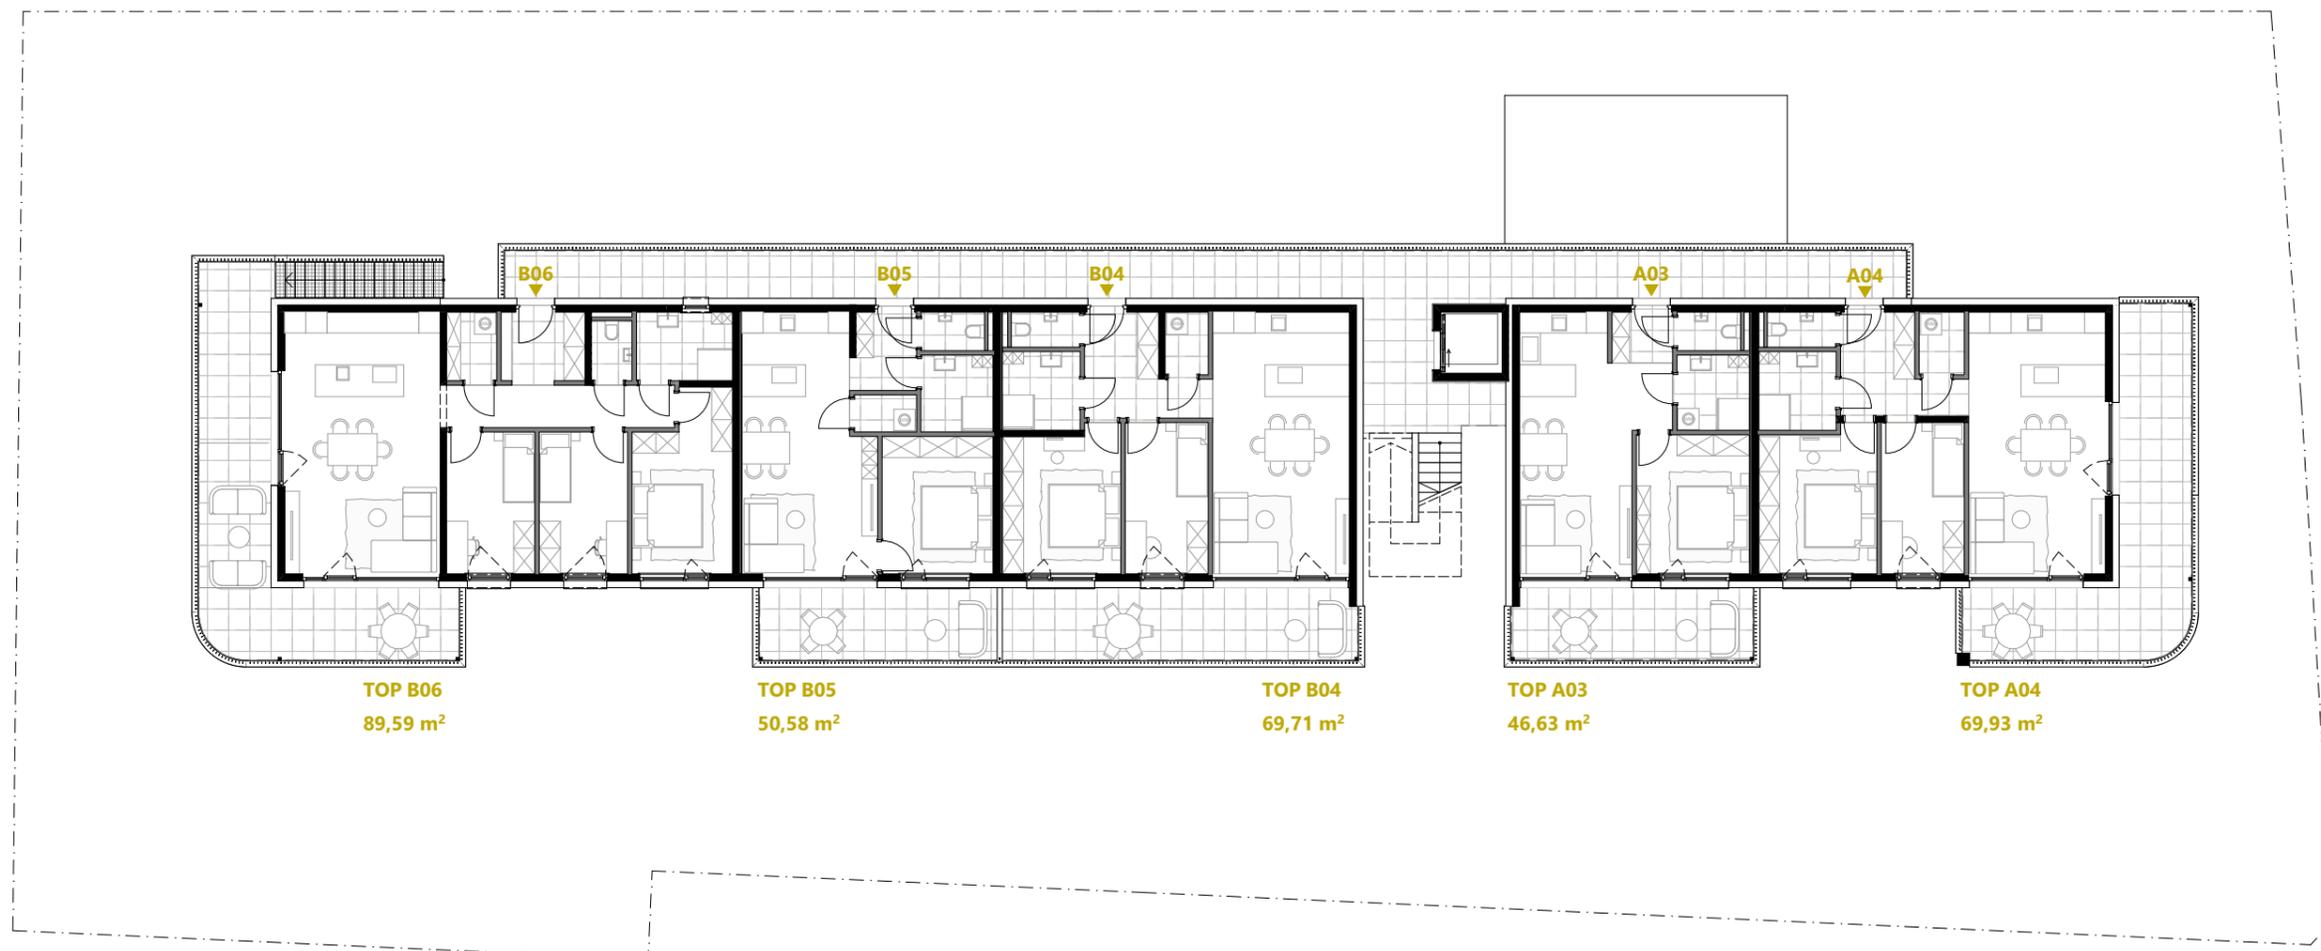

Alle Maße sind Rohbaumaße. Maßtoleranzen bis zu +/-3% möglich. Für Möblierung Naturmaße nehmen. Die Möblierung ist im Preis nicht enthalten. Artikel und Preisabweichungen sowie Irrtum und Druckfehler vorbehalten.  
Stand Juni 2025







# LINEA

Dr. Walter Waizer-Str., Schwaz

MOSER

Wohnbau  
& Immobilien

## ÜBERSICHT 2.Obergeschoß

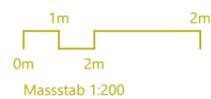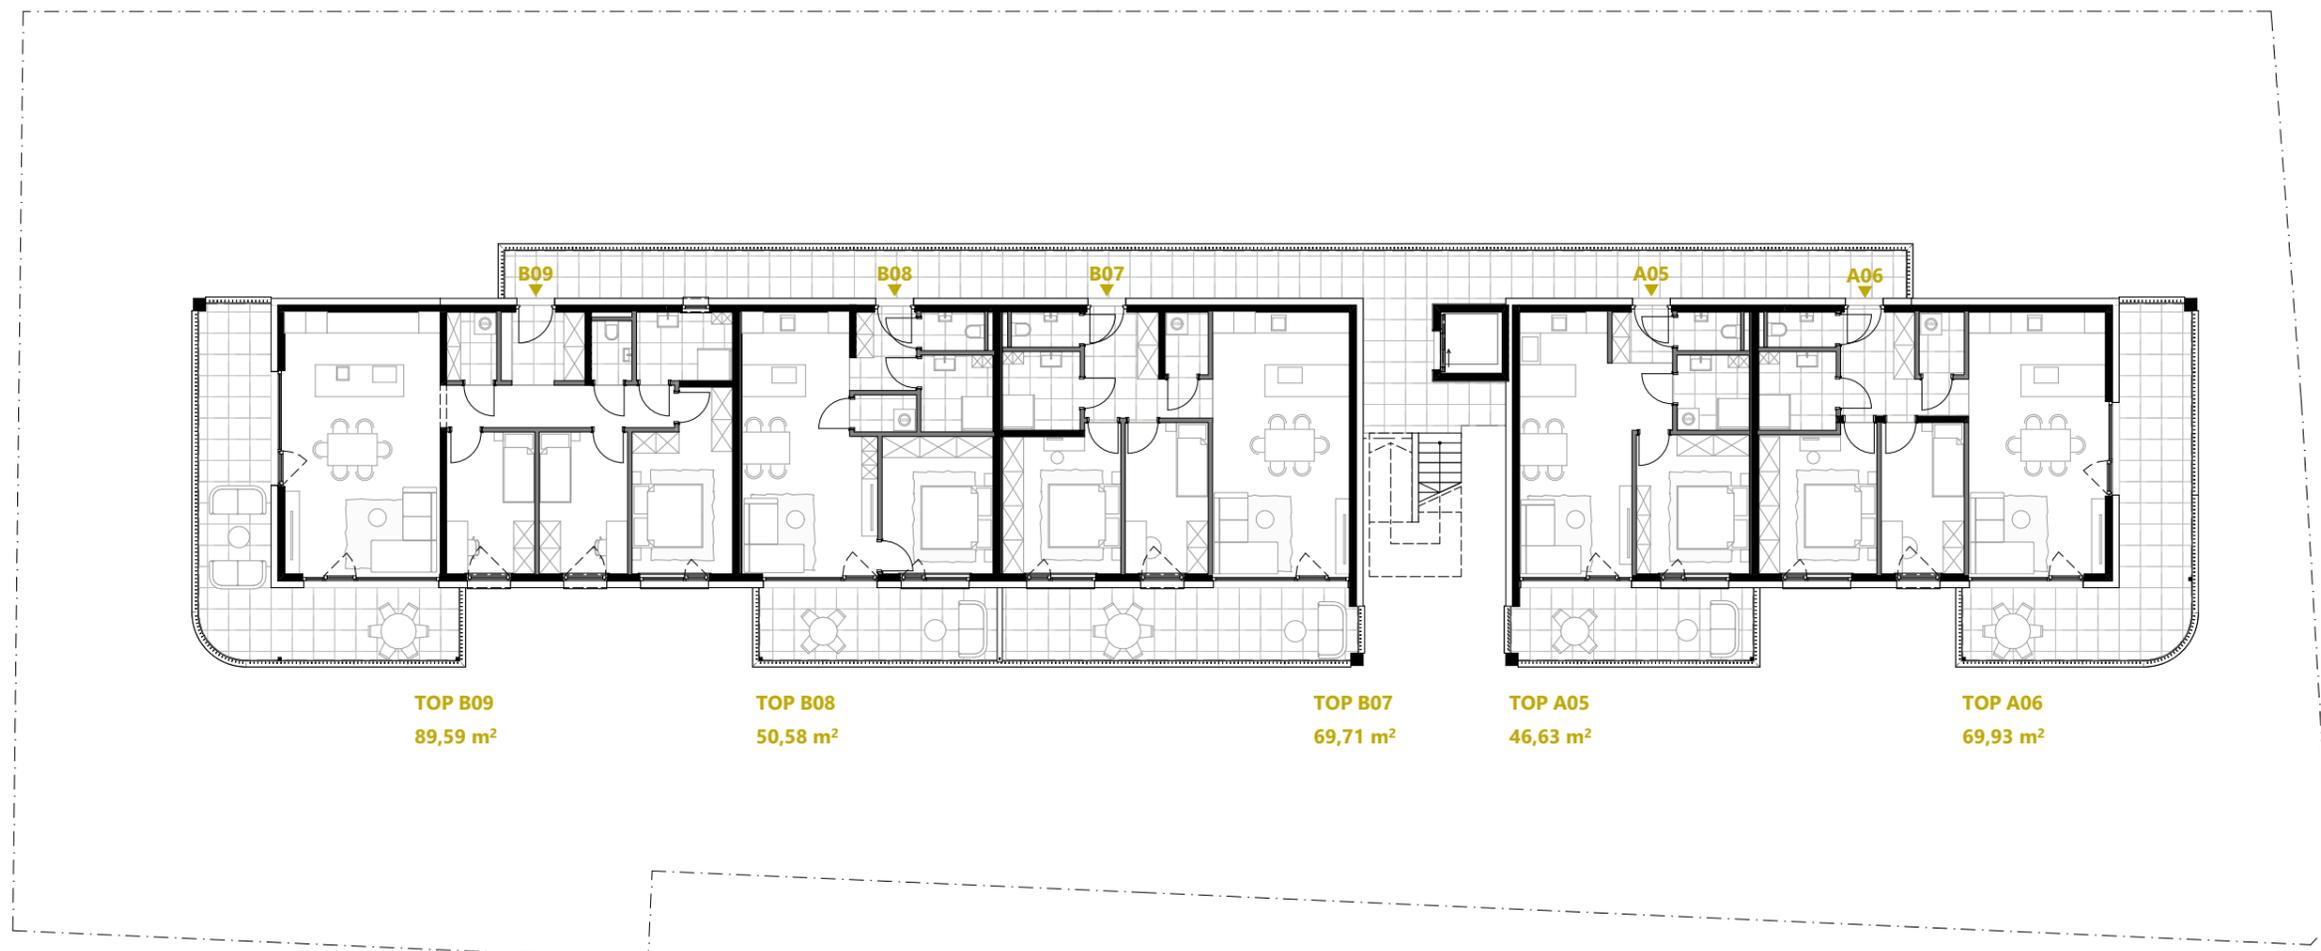

Alle Maße sind Rohbaumaße. Maßtoleranzen bis zu +/-3% möglich. Für Möblierung Naturmaße nehmen. Die Möblierung ist im Preis nicht enthalten. Artikel und Preisabweichungen sowie Irrtum und Druckfehler vorbehalten.  
Stand Juni 2025






# LINEA

Dr. Walter Waizer-Str., Schwaz

MOSER

Wohnbau  
& Immobilien

## ÜBERSICHT Dachgeschoß

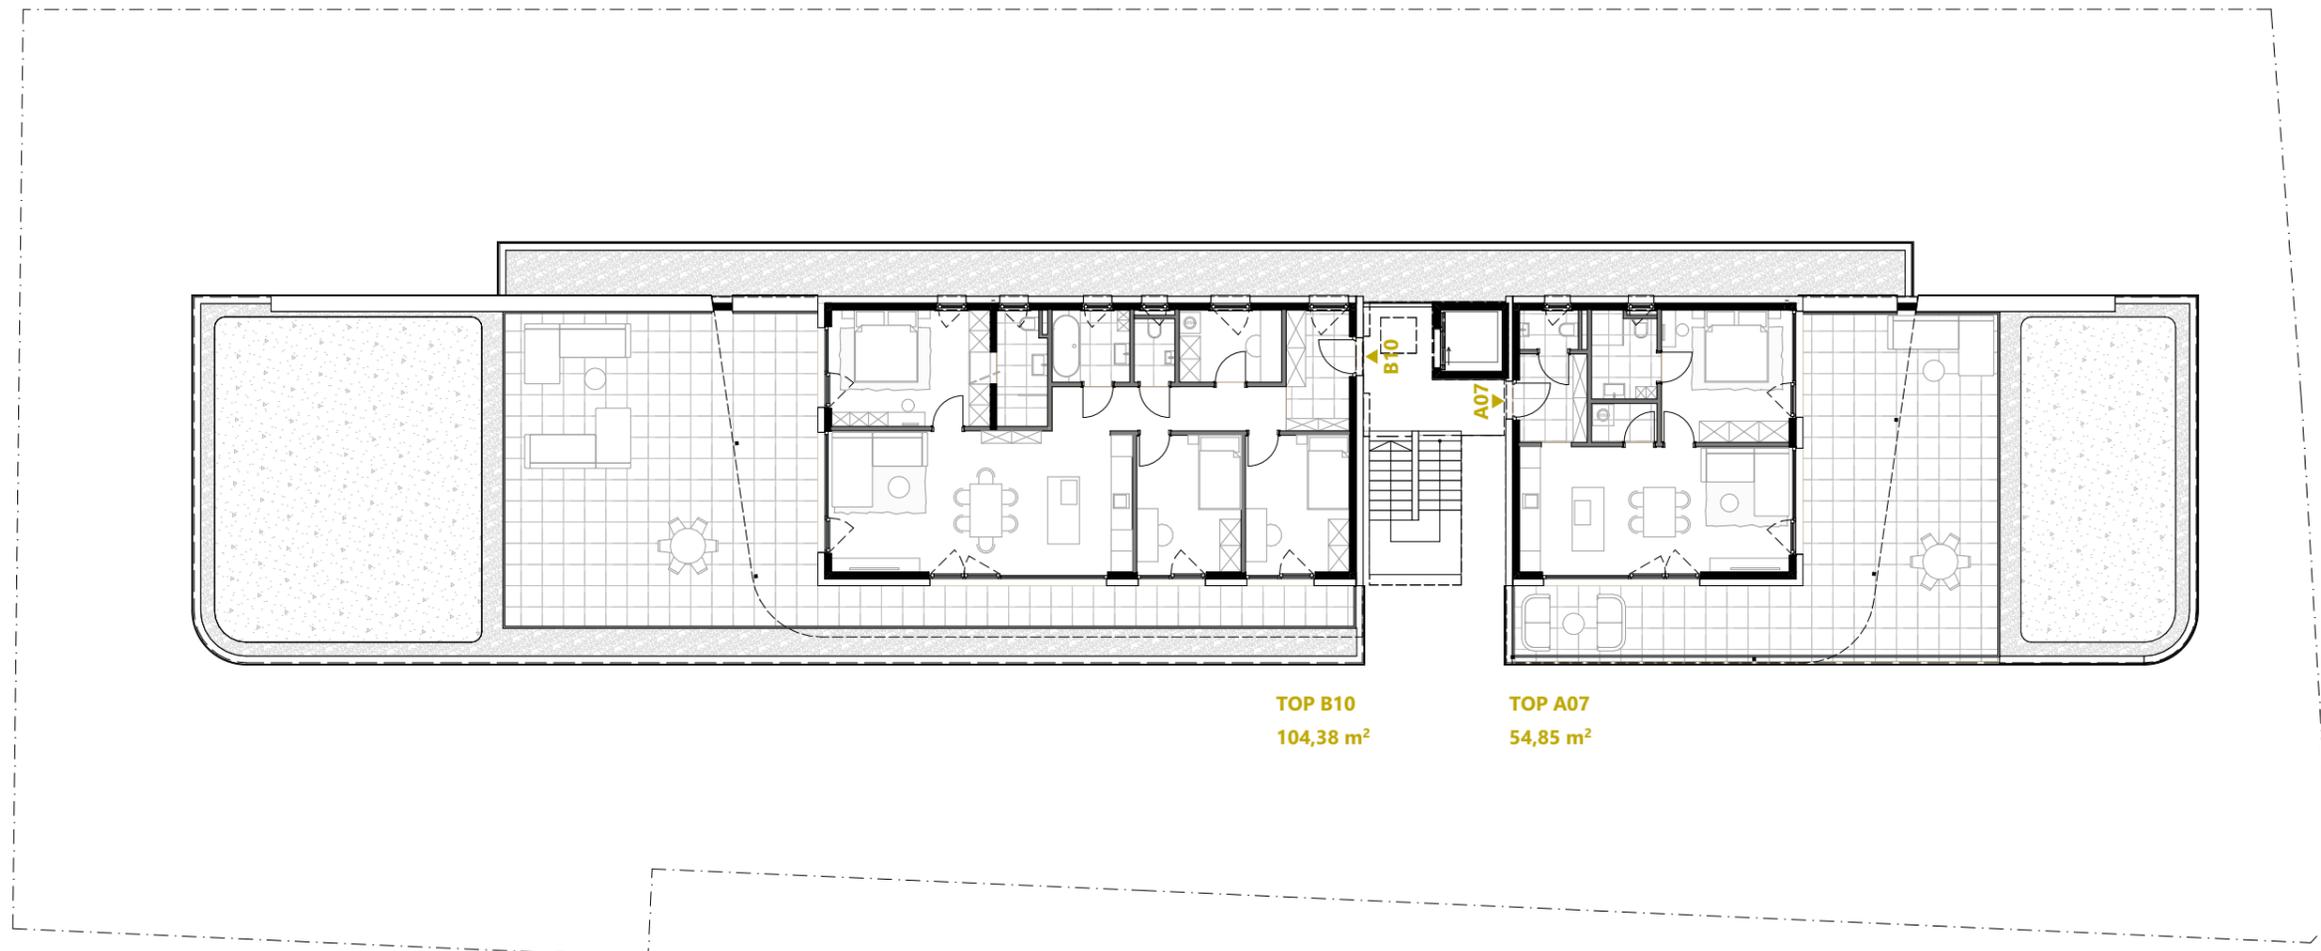

0m 1m 2m  
Massstab 1:200

Alle Maße sind Rohbaumaße. Maßtoleranzen bis zu +/-3% möglich. Für Möblierung Naturmaße nehmen. Die Möblierung ist im Preis nicht enthalten. Artikel und Preisabweichungen sowie Irrtum und Druckfehler vorbehalten. Stand Juni 2025

